



Tôle Blanche

Tôle Grise

ligne circulation

Radiateur

FOOOO0000

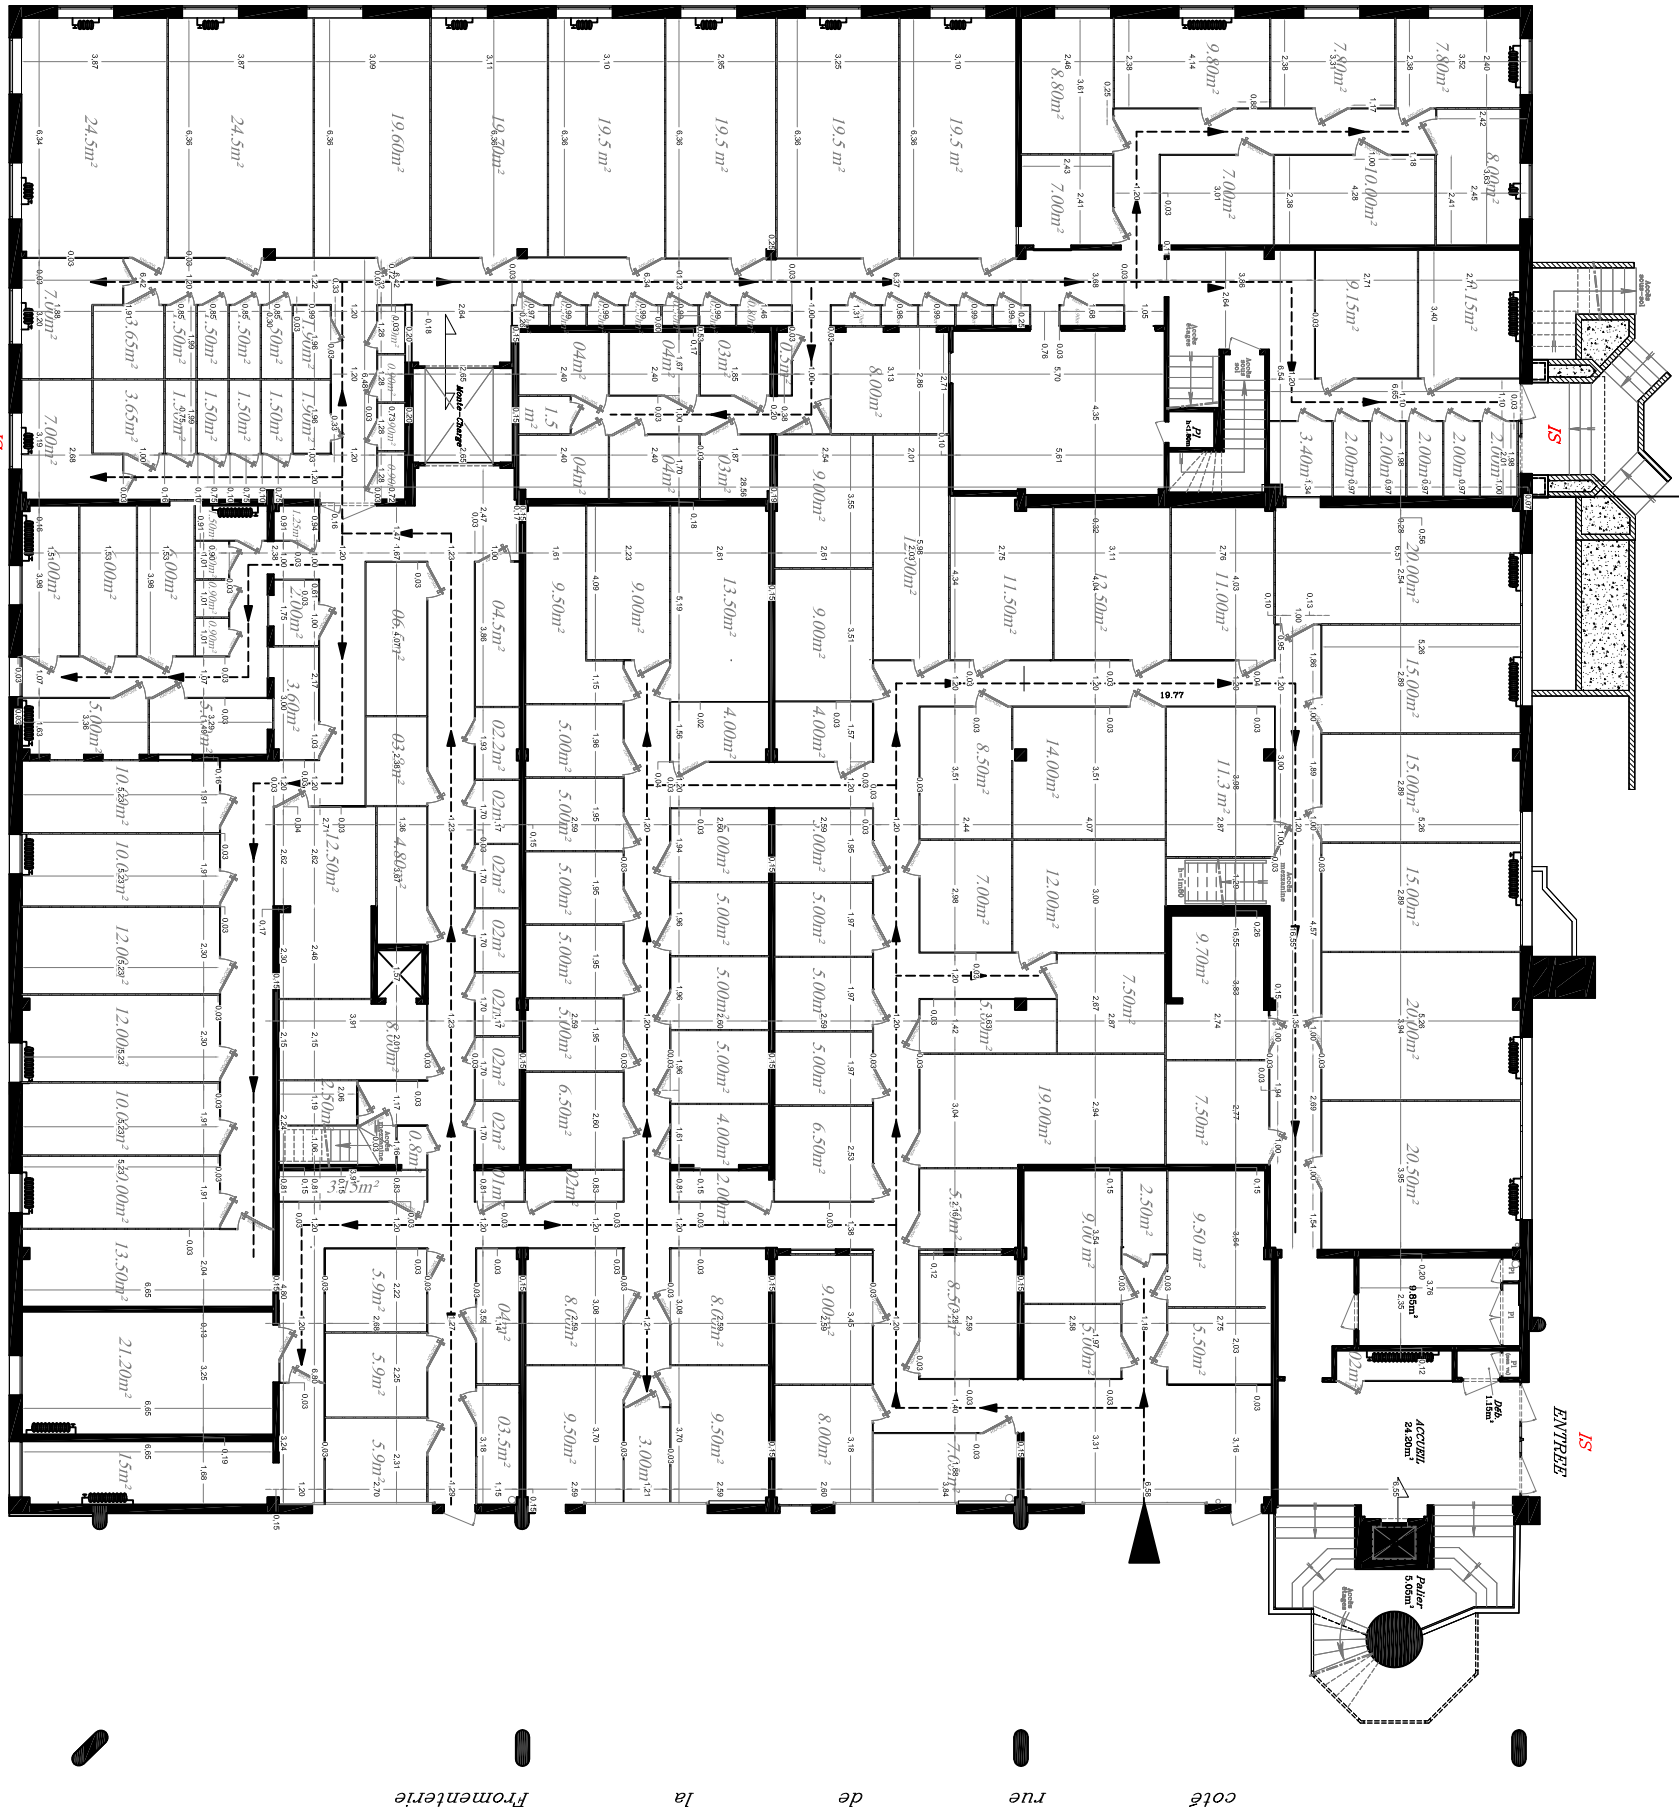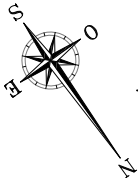

PLAN REZ-DE-JARDIN 1-200

PLAN REZ-DE-CHAUSSEE 1-200